WATER
METER

S89°46'33"E 70.00'

FD #4/TAG
PS 14187

20.0'

5

1"

7.6'

6.4'

190'-1 1"

124'-8 1/2"

190'-1 1/4"

51'-0 1/2"

49.5'

ASPHALT

FD #4/TAG
PS 14187

SET #4/TAG
RLS 37582

N89°46'33"W 70.00'

70'-0 1/2"

SITE PLAN

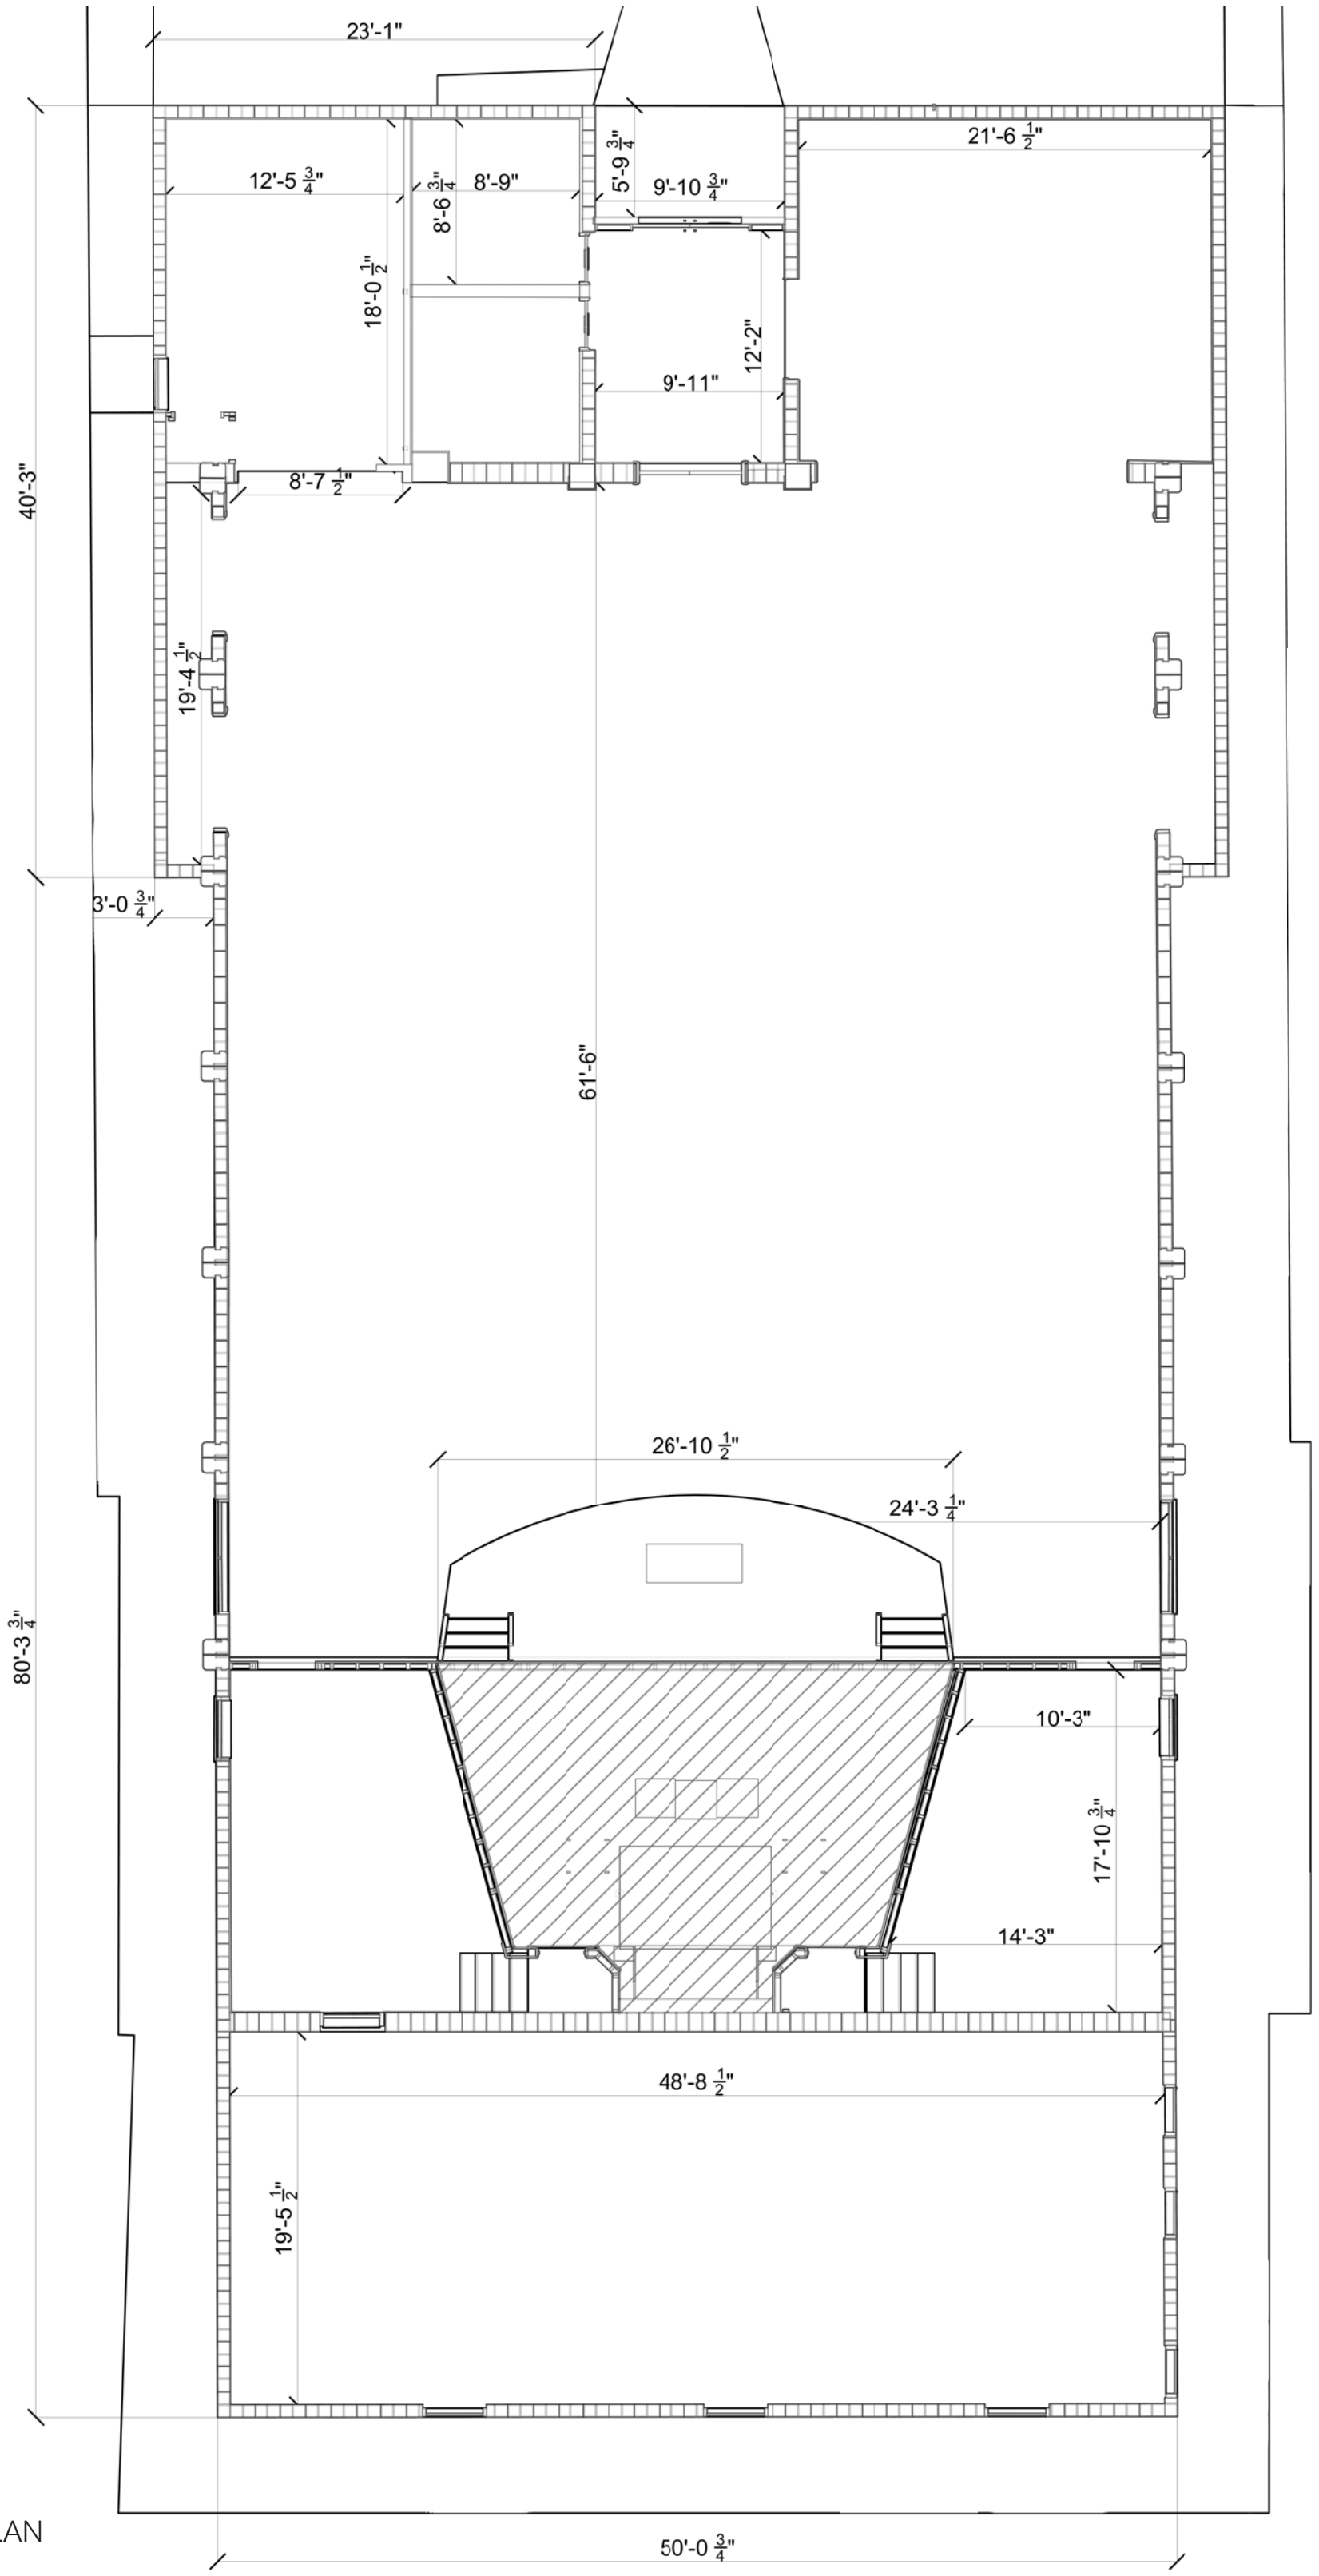
23'-1"
21'-6 1/2"
12'-5 3/4"
8'-6 3/4"
8'-9"
5'-9 3/4"
9'-10 3/4"
18'-0 1/2"
12'-2"
9'-11"
40'-3"
8'-7 1/2"
19'-4 1/2"
3'-0 3/4"
61'-6"
26'-10 1/2"
24'-3 1/4"
80'-3 3/4"
10'-3"
17'-10 3/4"
14'-3"
48'-8 1/2"
19'-5 1/2"
50'-0 3/4"

FLOOR PLAN

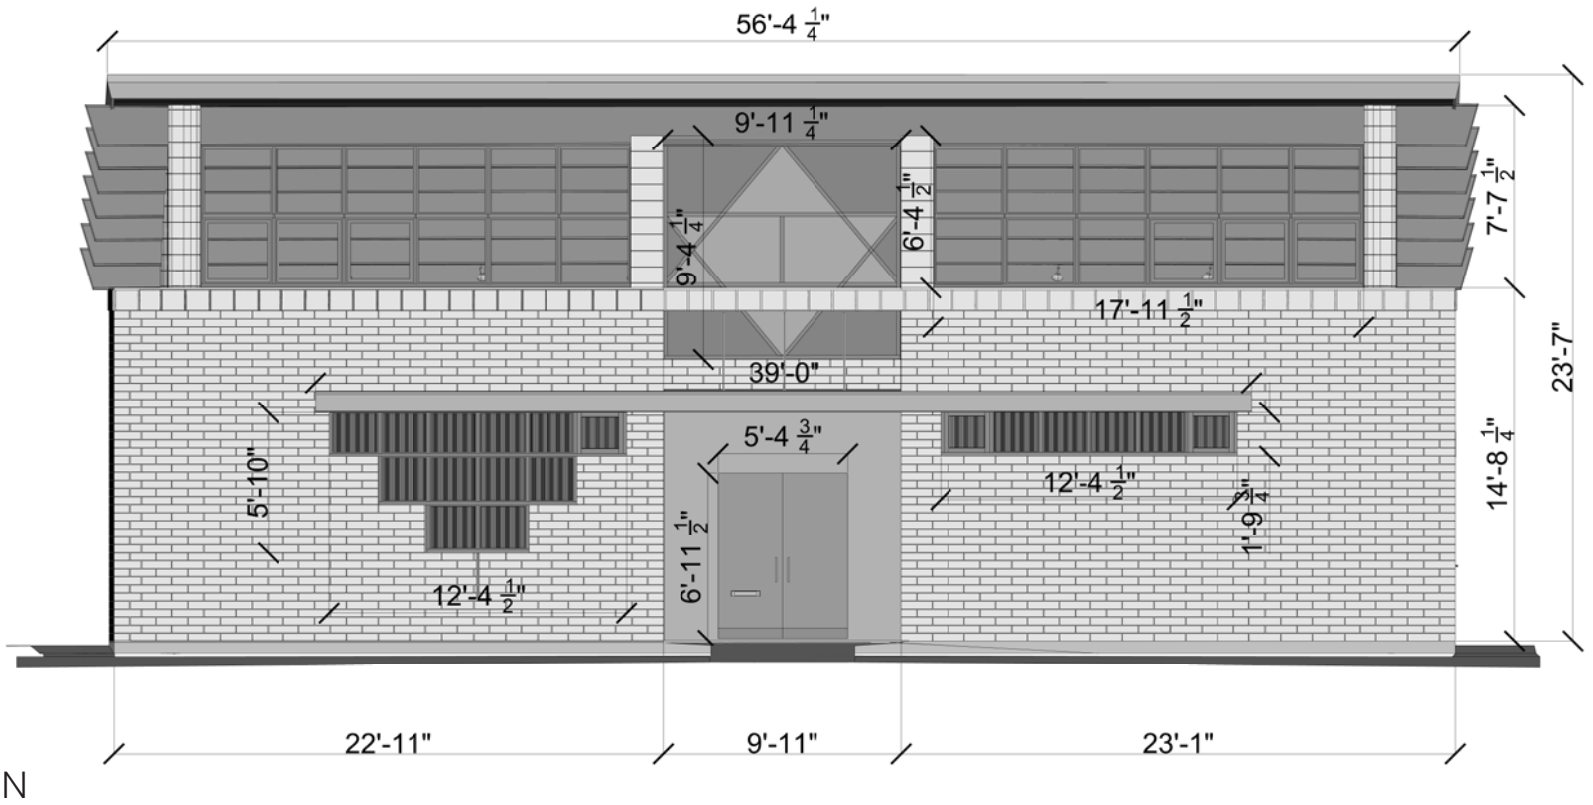

N - ELEVATION

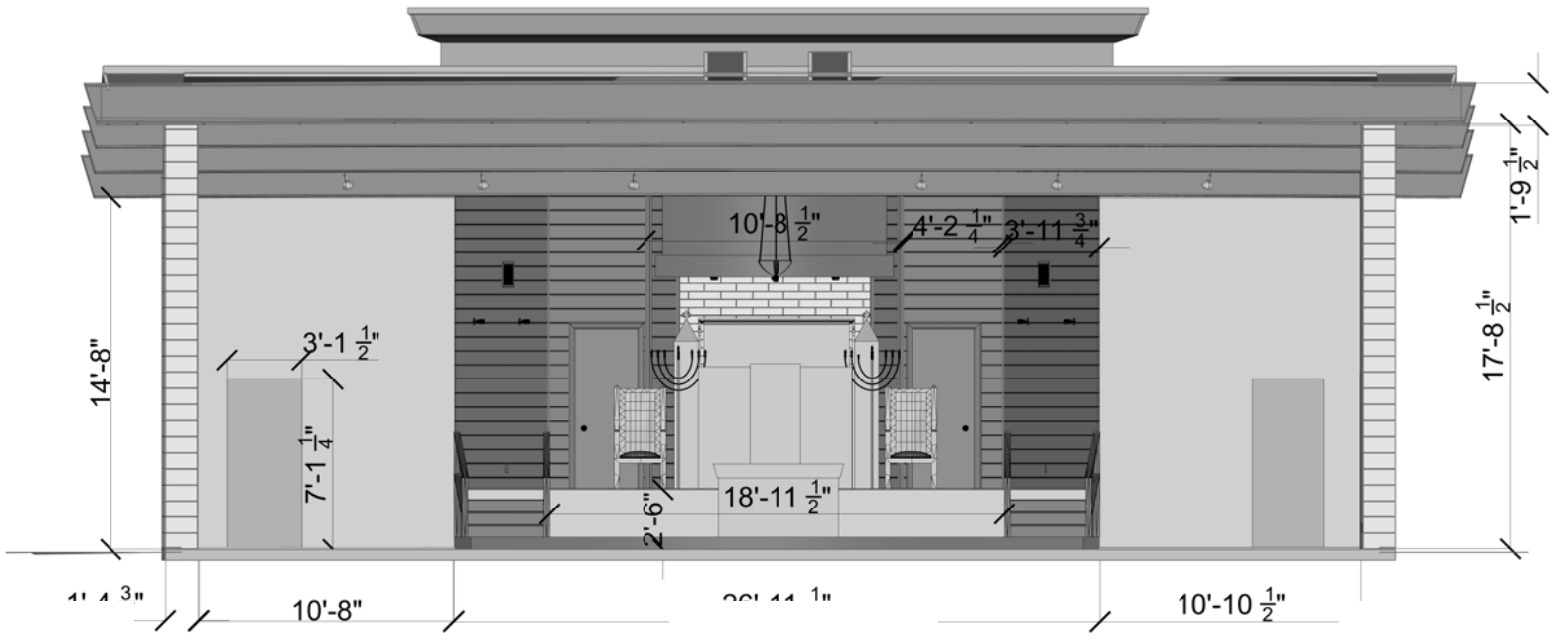

N -SECTION

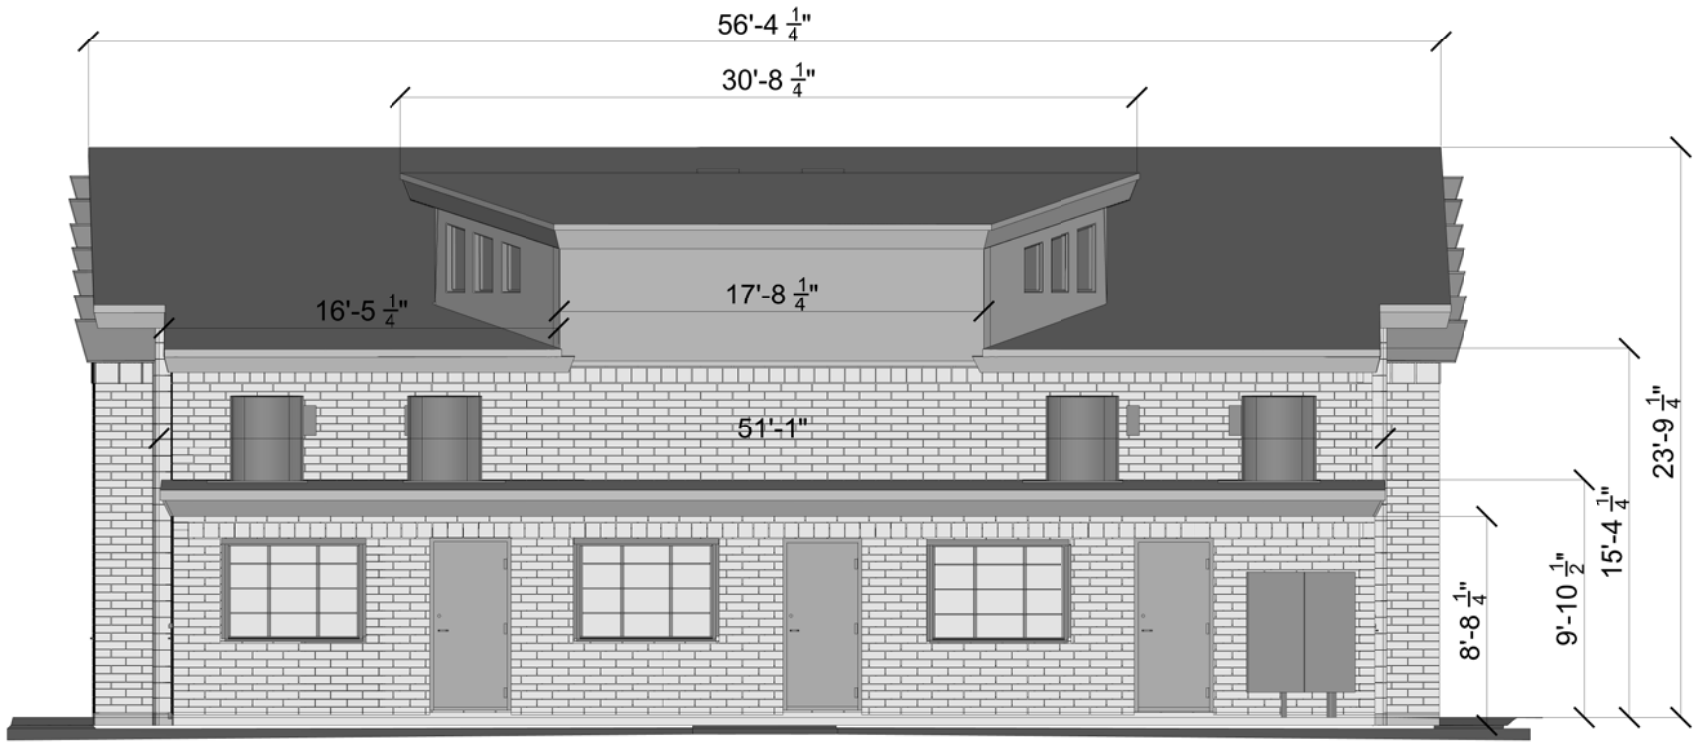

S- ELEVATION

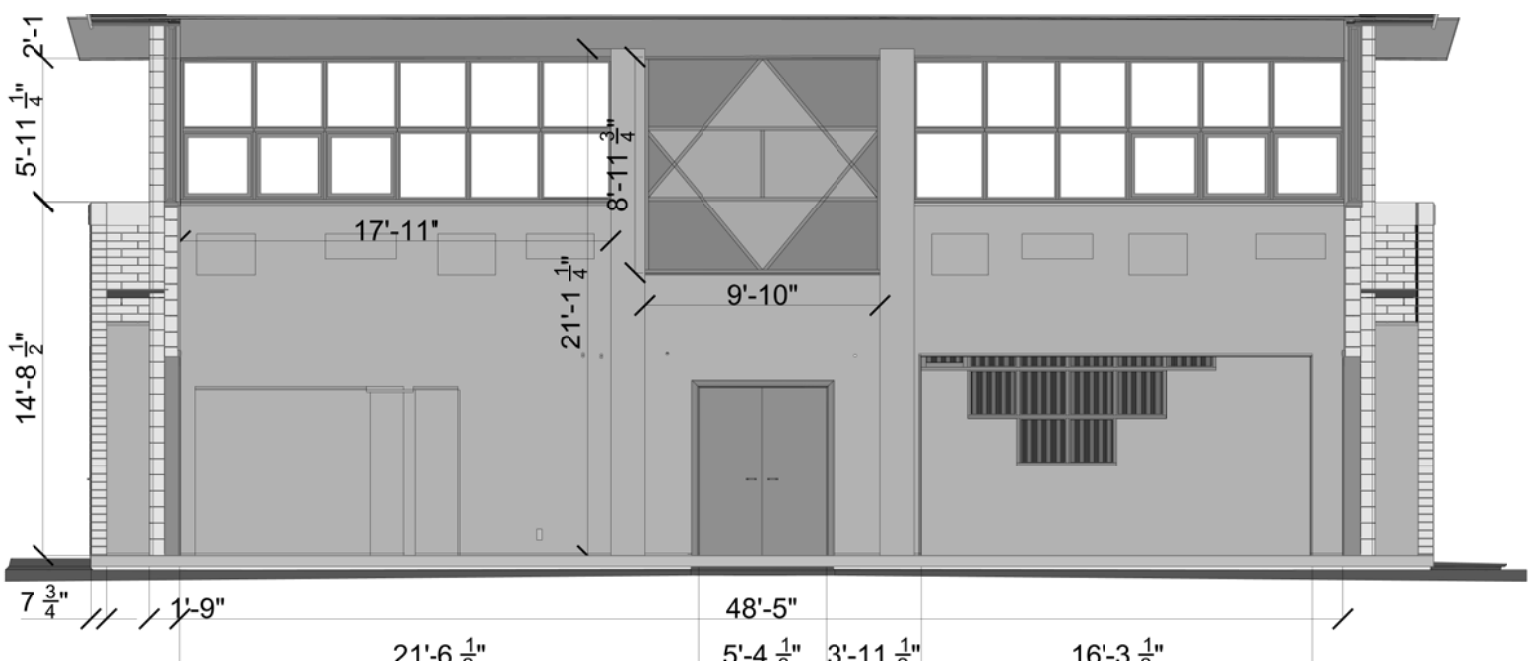

S -SECTION

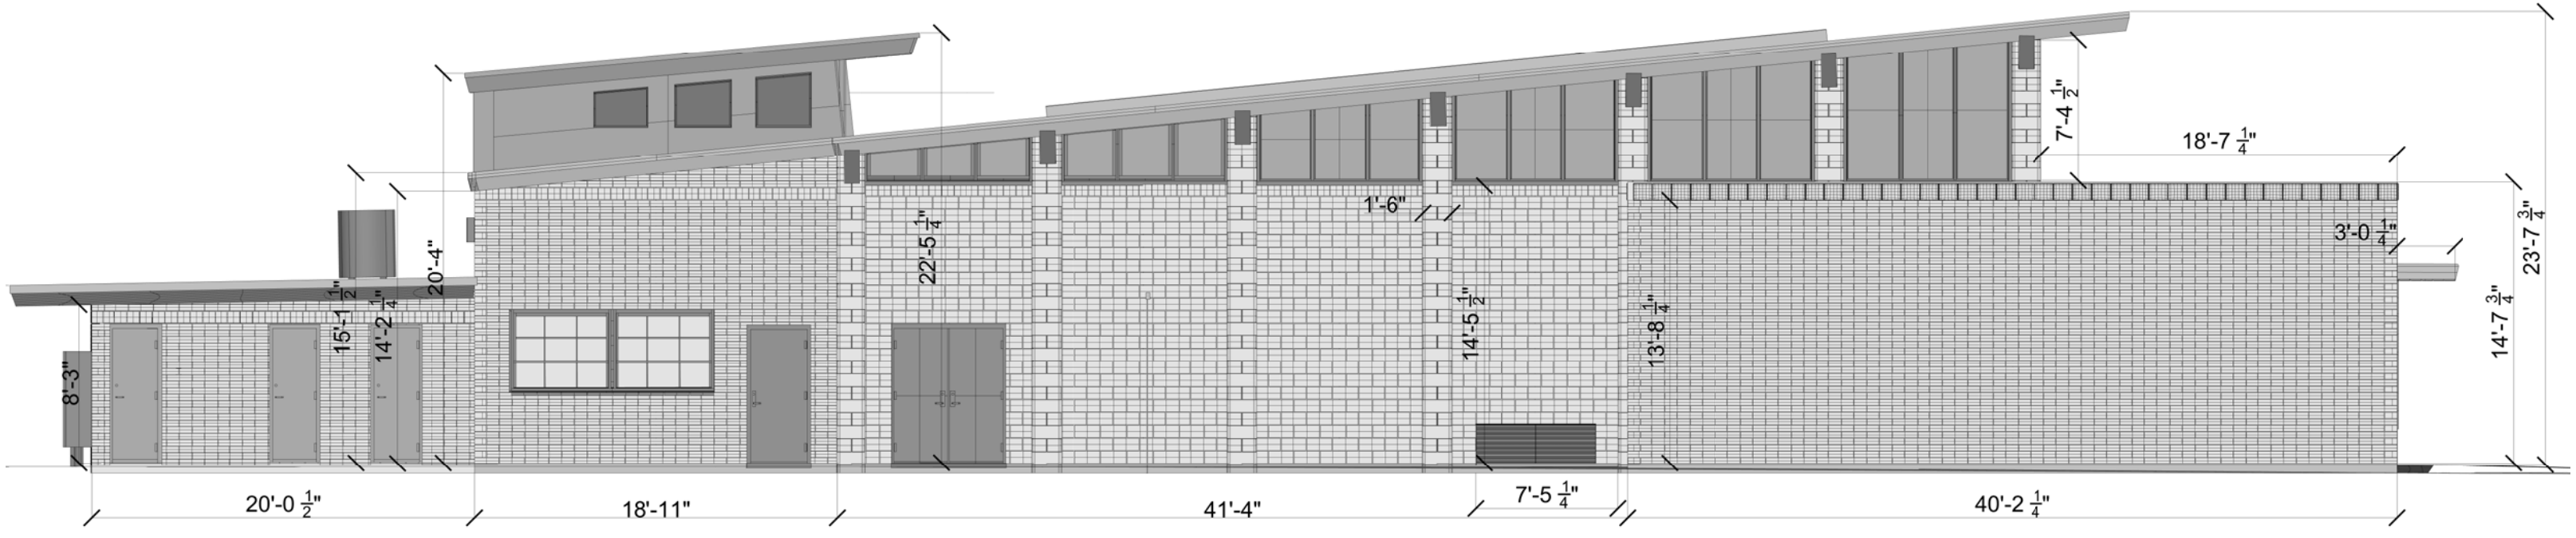

W- ELEVATION

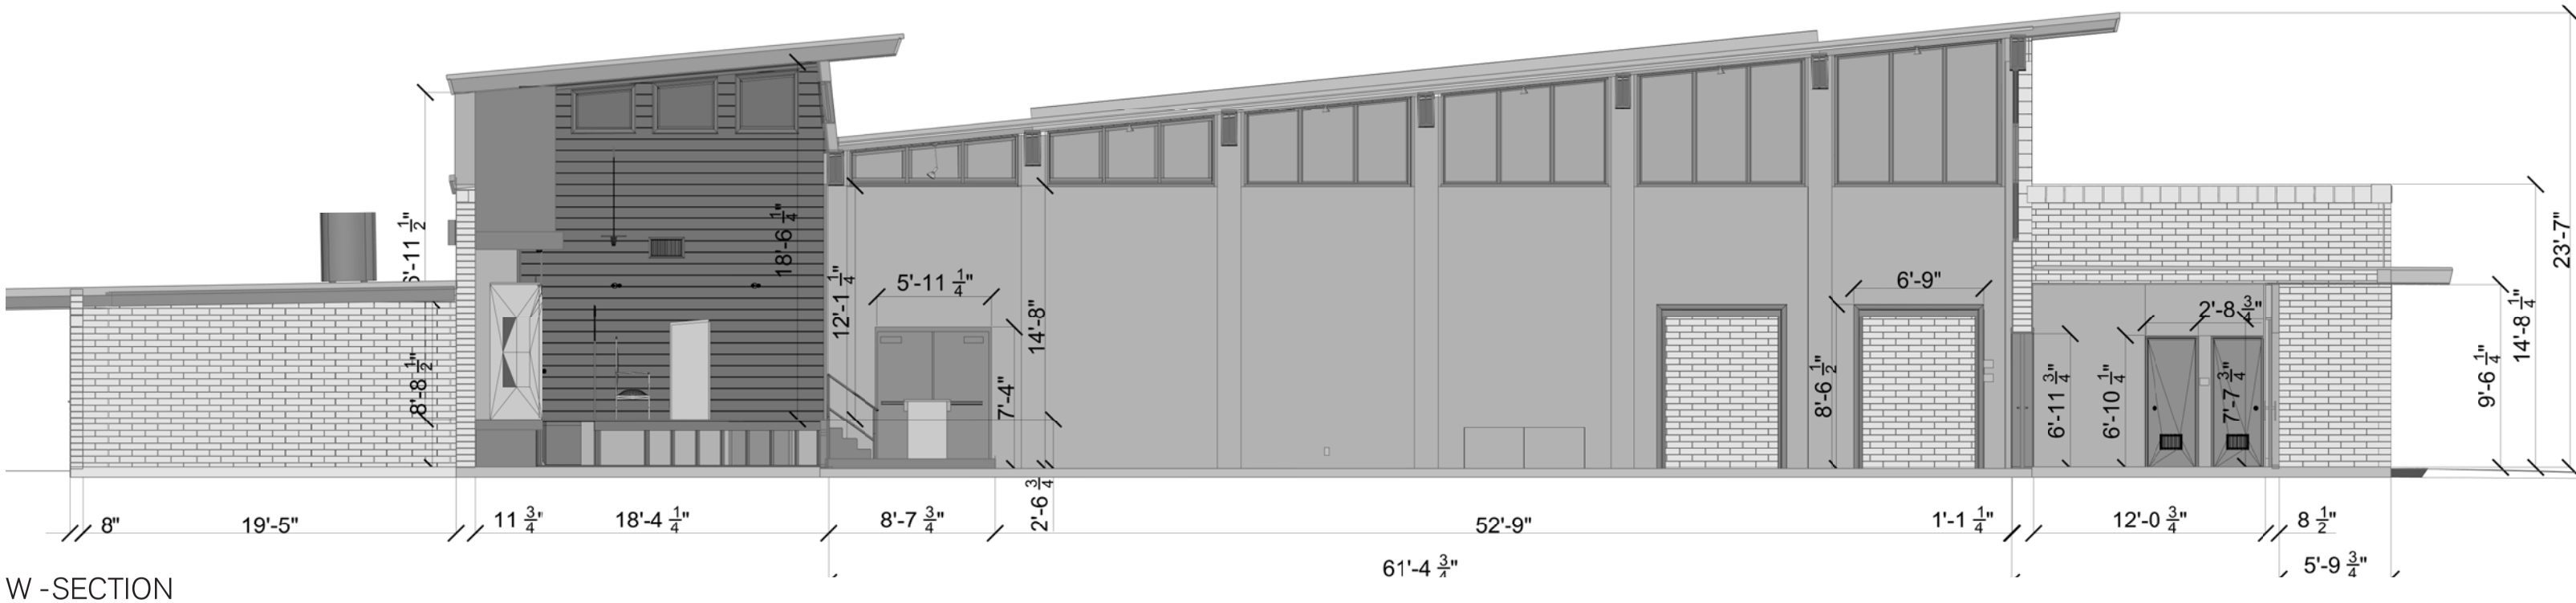

W -SECTION